



Appartement 01 - T2




Plan de Masse

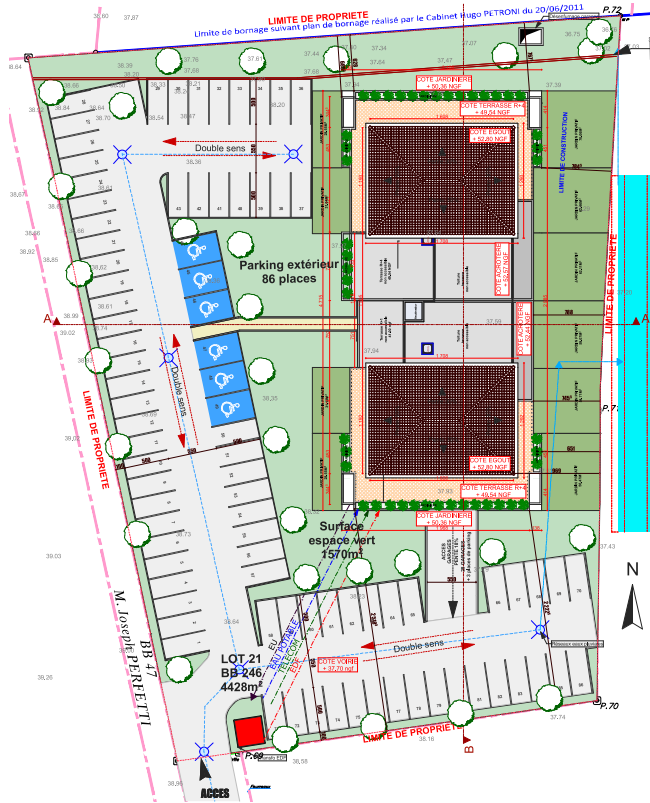

Perspective

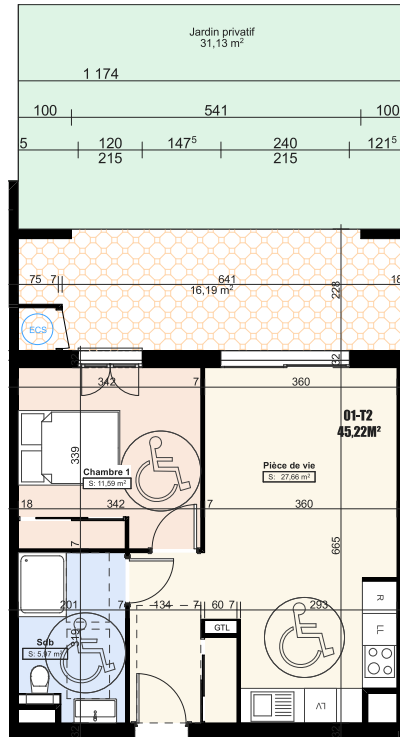

Appartement 01 - Echelle 1:100

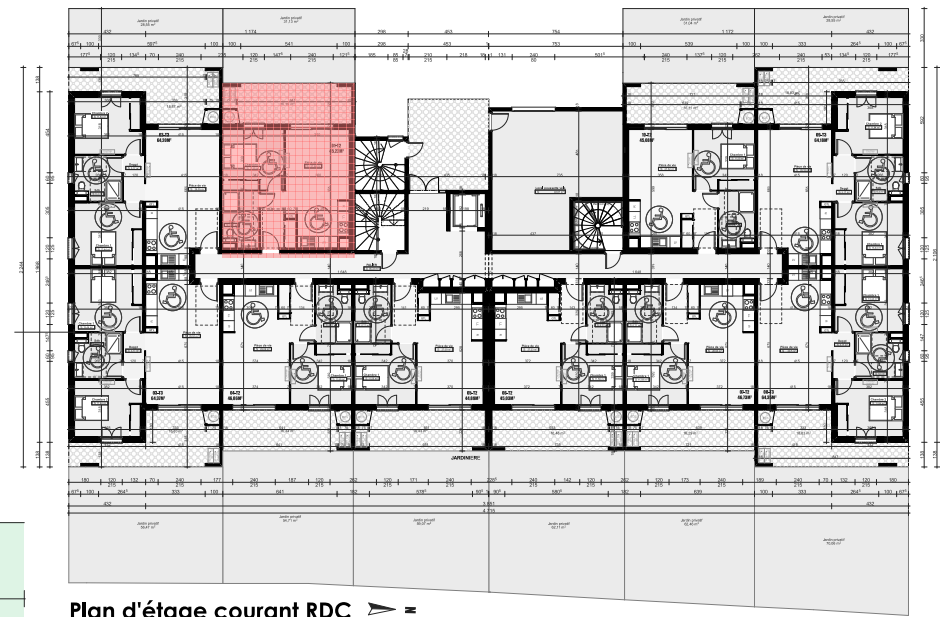

Plan d'étage courant RDC ➤ =

Chambre 1	11,59
Pièce de vie	27,66
Sdb	5,97
Surface habitable	45,22 m²
Terrasse	16,19 m²
Jardin Privatif	31,13 m²

commune de LUCCIANA

Résidence A Canonica

La société se réserve le droit d'apporter des modifications à ce plan en fonction des nécessités techniques et administratives tant en ce qui concerne les dimensions que l'équipement. Les surfaces sont indicatives. Les retombées, soffites et faux-plafonds ne sont pas figurés. Les côtes et les surfaces données le sont sous réserve des impératifs de construction et de tolérance d'exécution.