



Appartement 203 - T3




Plan de Masse

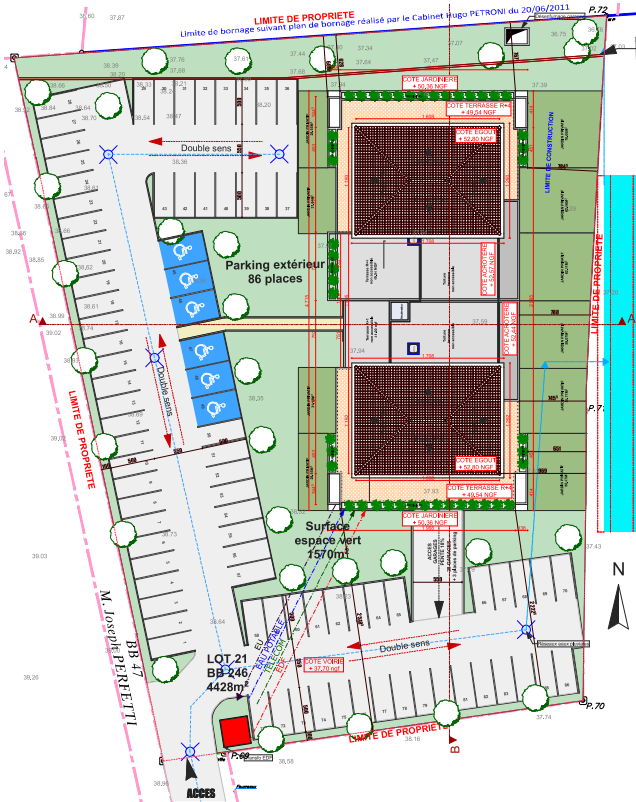

Perspective

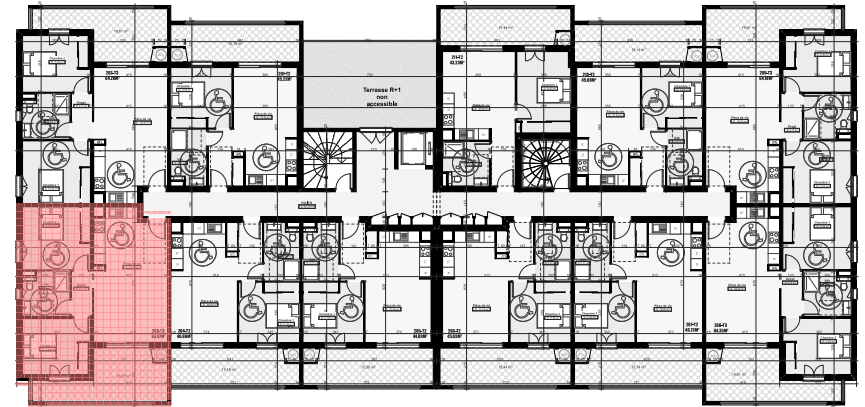

Plan d'étage courant R+2 ➤ =

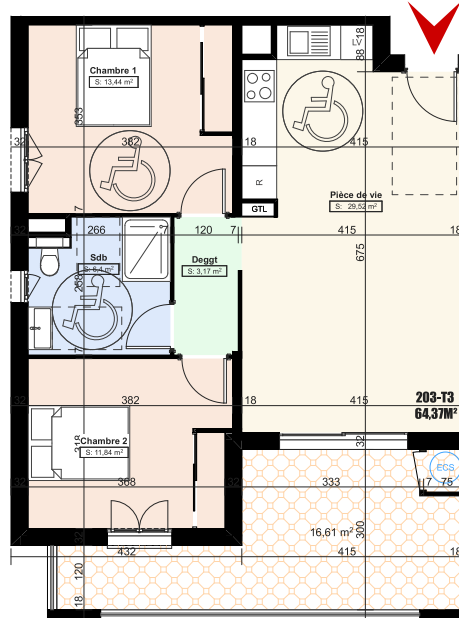

Appartement 203 - Echelle 1:100

Chambre 1	13,44
Chambre 2	11,84
Deggt	3,17
Pièce de vie	29,52
Sdb	6,40
Surface habitable	64,37 m²
Terrasse	16,61 m²

La société se réserve le droit d'apporter des modifications à ce plan en fonction des nécessités techniques et administratives tant en ce qui concerne les dimensions que l'équipement. Les surfaces sont indicatives. Les retombées, soffites et faux-plafonds ne sont pas figurés. Les côtes et les surfaces données le sont sous réserve des impératifs de construction et de tolérance d'exécution.

commune de LUCCIANA

Résidence A Canonica