

Appartement 401 - T4





Plan de Masse



Perspective

Appartement 401 - Echelle 1:100

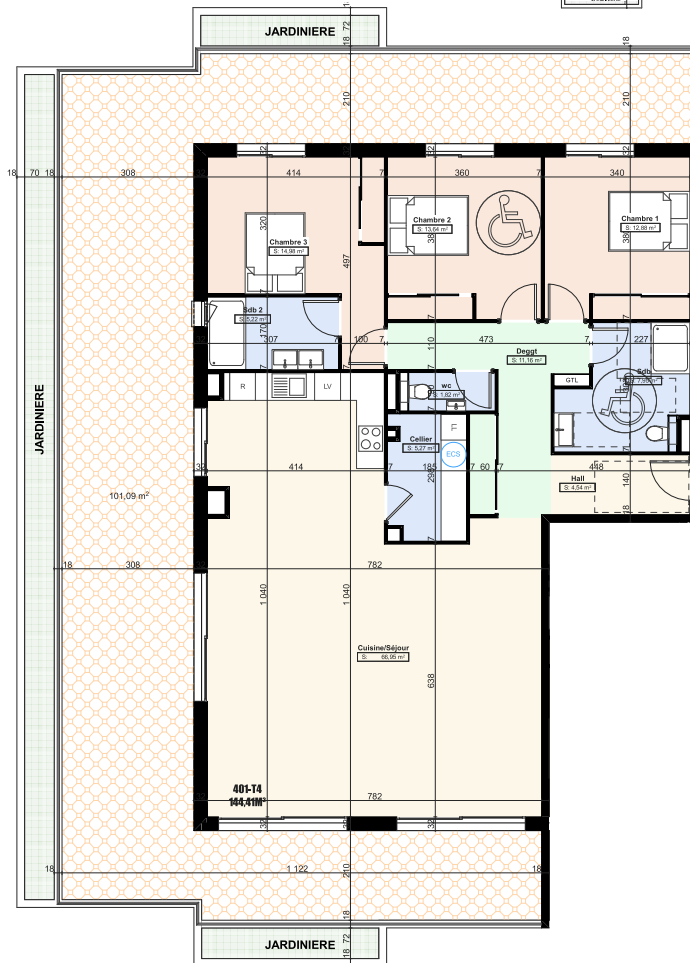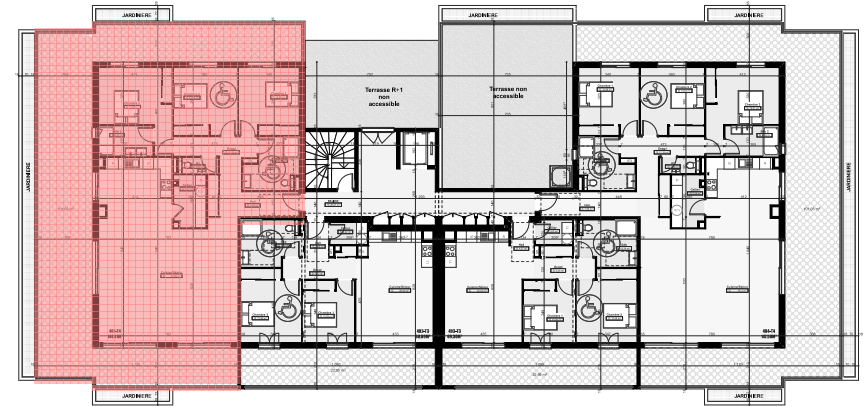

Plan d'étage courant R+4

Cellier	5,27
Chambre 1	12,88
Chambre 2	13,64
Chambre 3	14,98
Cuisine/Séjour	66,95
Deggt	11,16
Hall	4,54
Sdb	7,95
Sdb 2	5,22
wc	1,82
Surface habitable	144,41 m²
Terrasse	101,09 m²

commune de LUCCIANA

Résidence A Canonica

La société se réserve le droit d'apporter des modifications à ce plan en fonction des nécessités techniques et administratives tant en ce qui concerne les dimensions que l'équipement. Les surfaces sont indicatives. Les retombées, soffites et faux-plafonds ne sont pas figurés. Les côtes et les surfaces données le sont sous réserve des impératifs de construction et de tolérance d'exécution.